


Проектний план М 1:2000

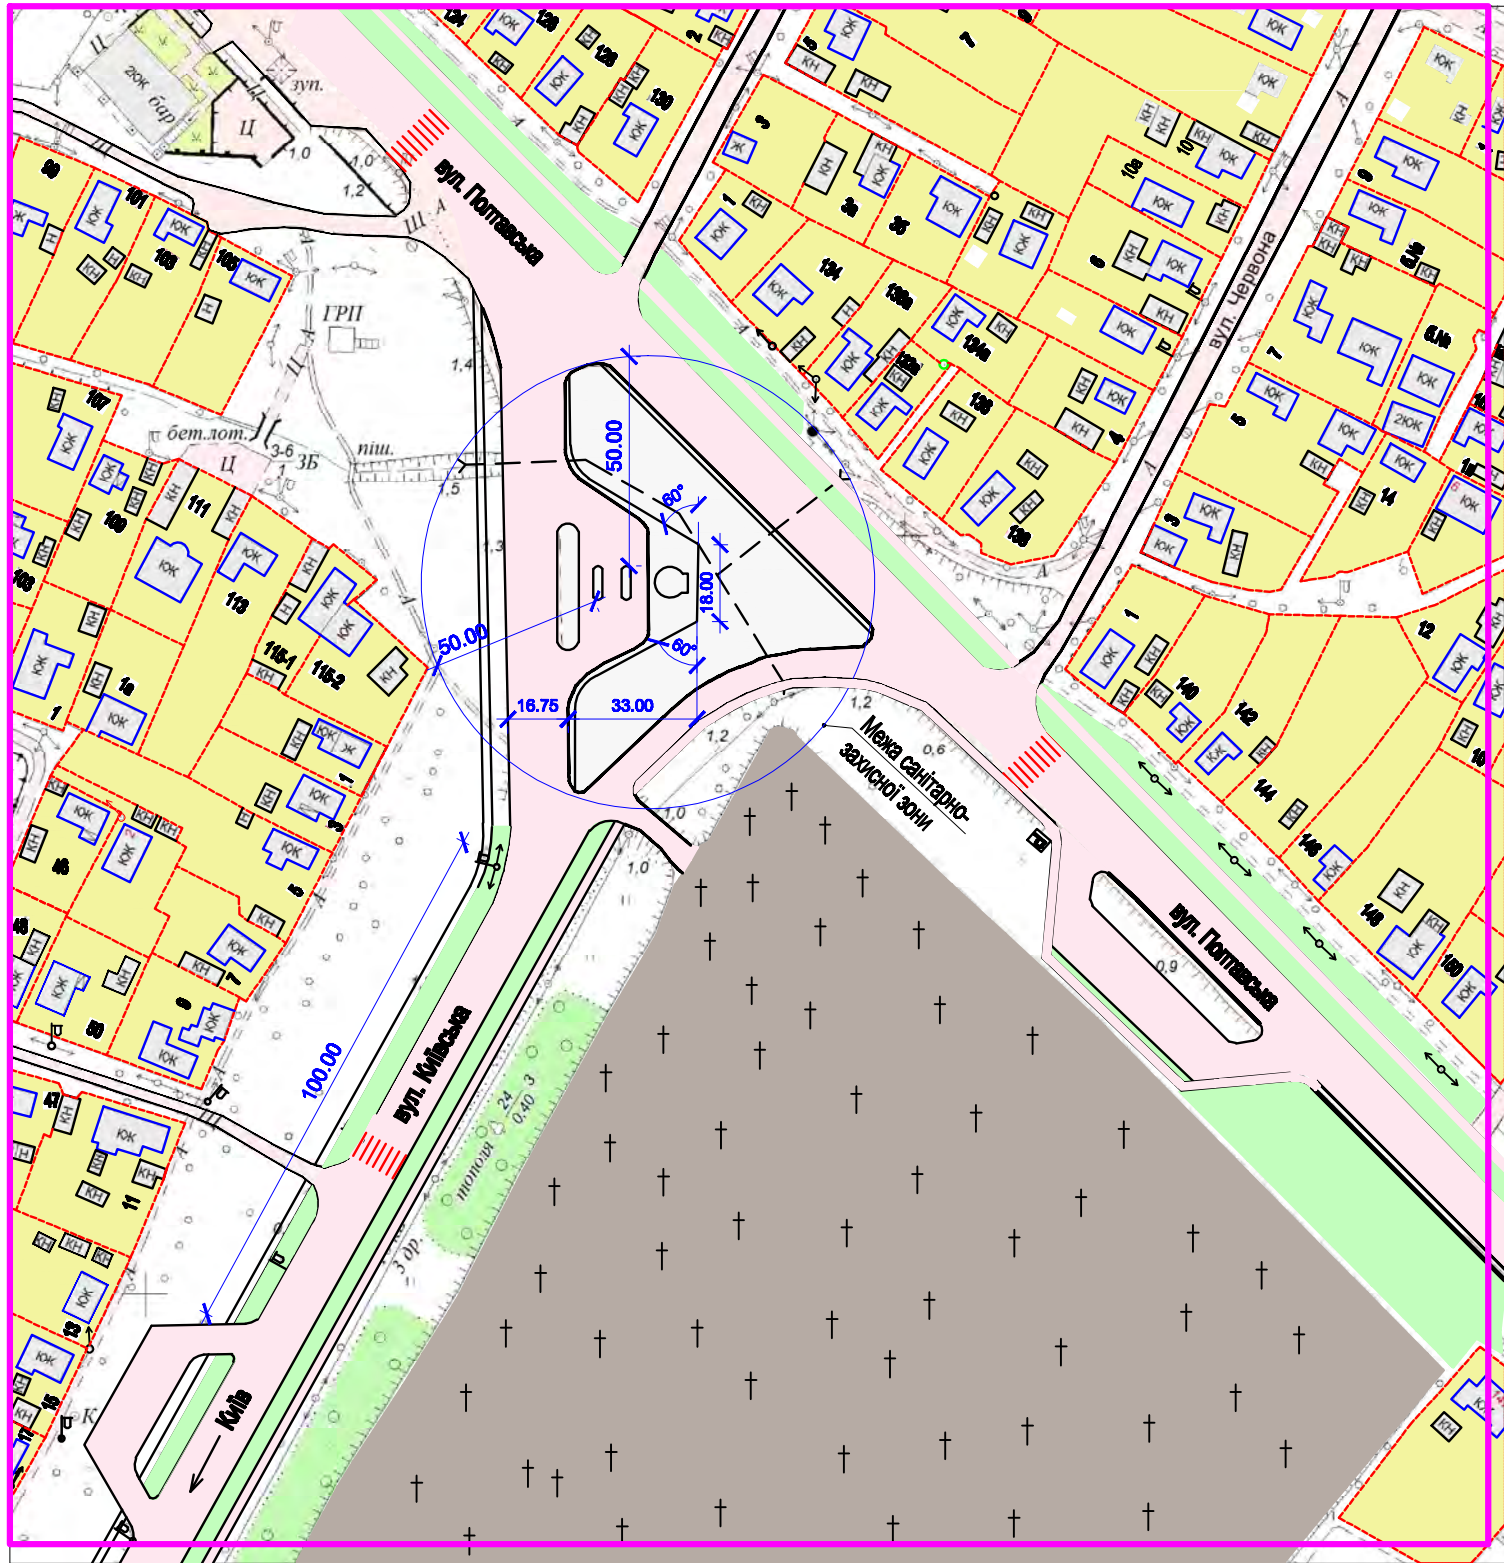

УМОВНІ ПОЗНАЧЕННЯ

- межа існуючої земельної ділянки
- межа проектної земельної ділянки
- садибна забудова
- житлові будівлі
- господарські споруди
- дороги і проїзди
- зелені насадження
- + + - цвинтар

Комунікації:

- ↔ Електроопори
- |—|—| 3. б. труба

Головний:		
Взам. инв. №		
Підпис і дата		
Инд. № подл.		

17-26-ДПТ					
Виконком Роменської міської ради					
Зм.	Кільк.	Арк.	№ док.	Підпис	Дата
ГАП		Коджушко			
Розробив		Коджушко			
Детальний план території земельної ділянки на розі вулиць Київської та Полтавської в м. Ромни Сумської області					
Проектний план. М 1:2000					
Н. контр.				Коджушко	
			Стадія		
			Аркуш		
			Аркушів		
			П		
			3		
			ФОП Коджушко В.П.		
			Кваліфікаційний сертифікат Серія АА № 002925		