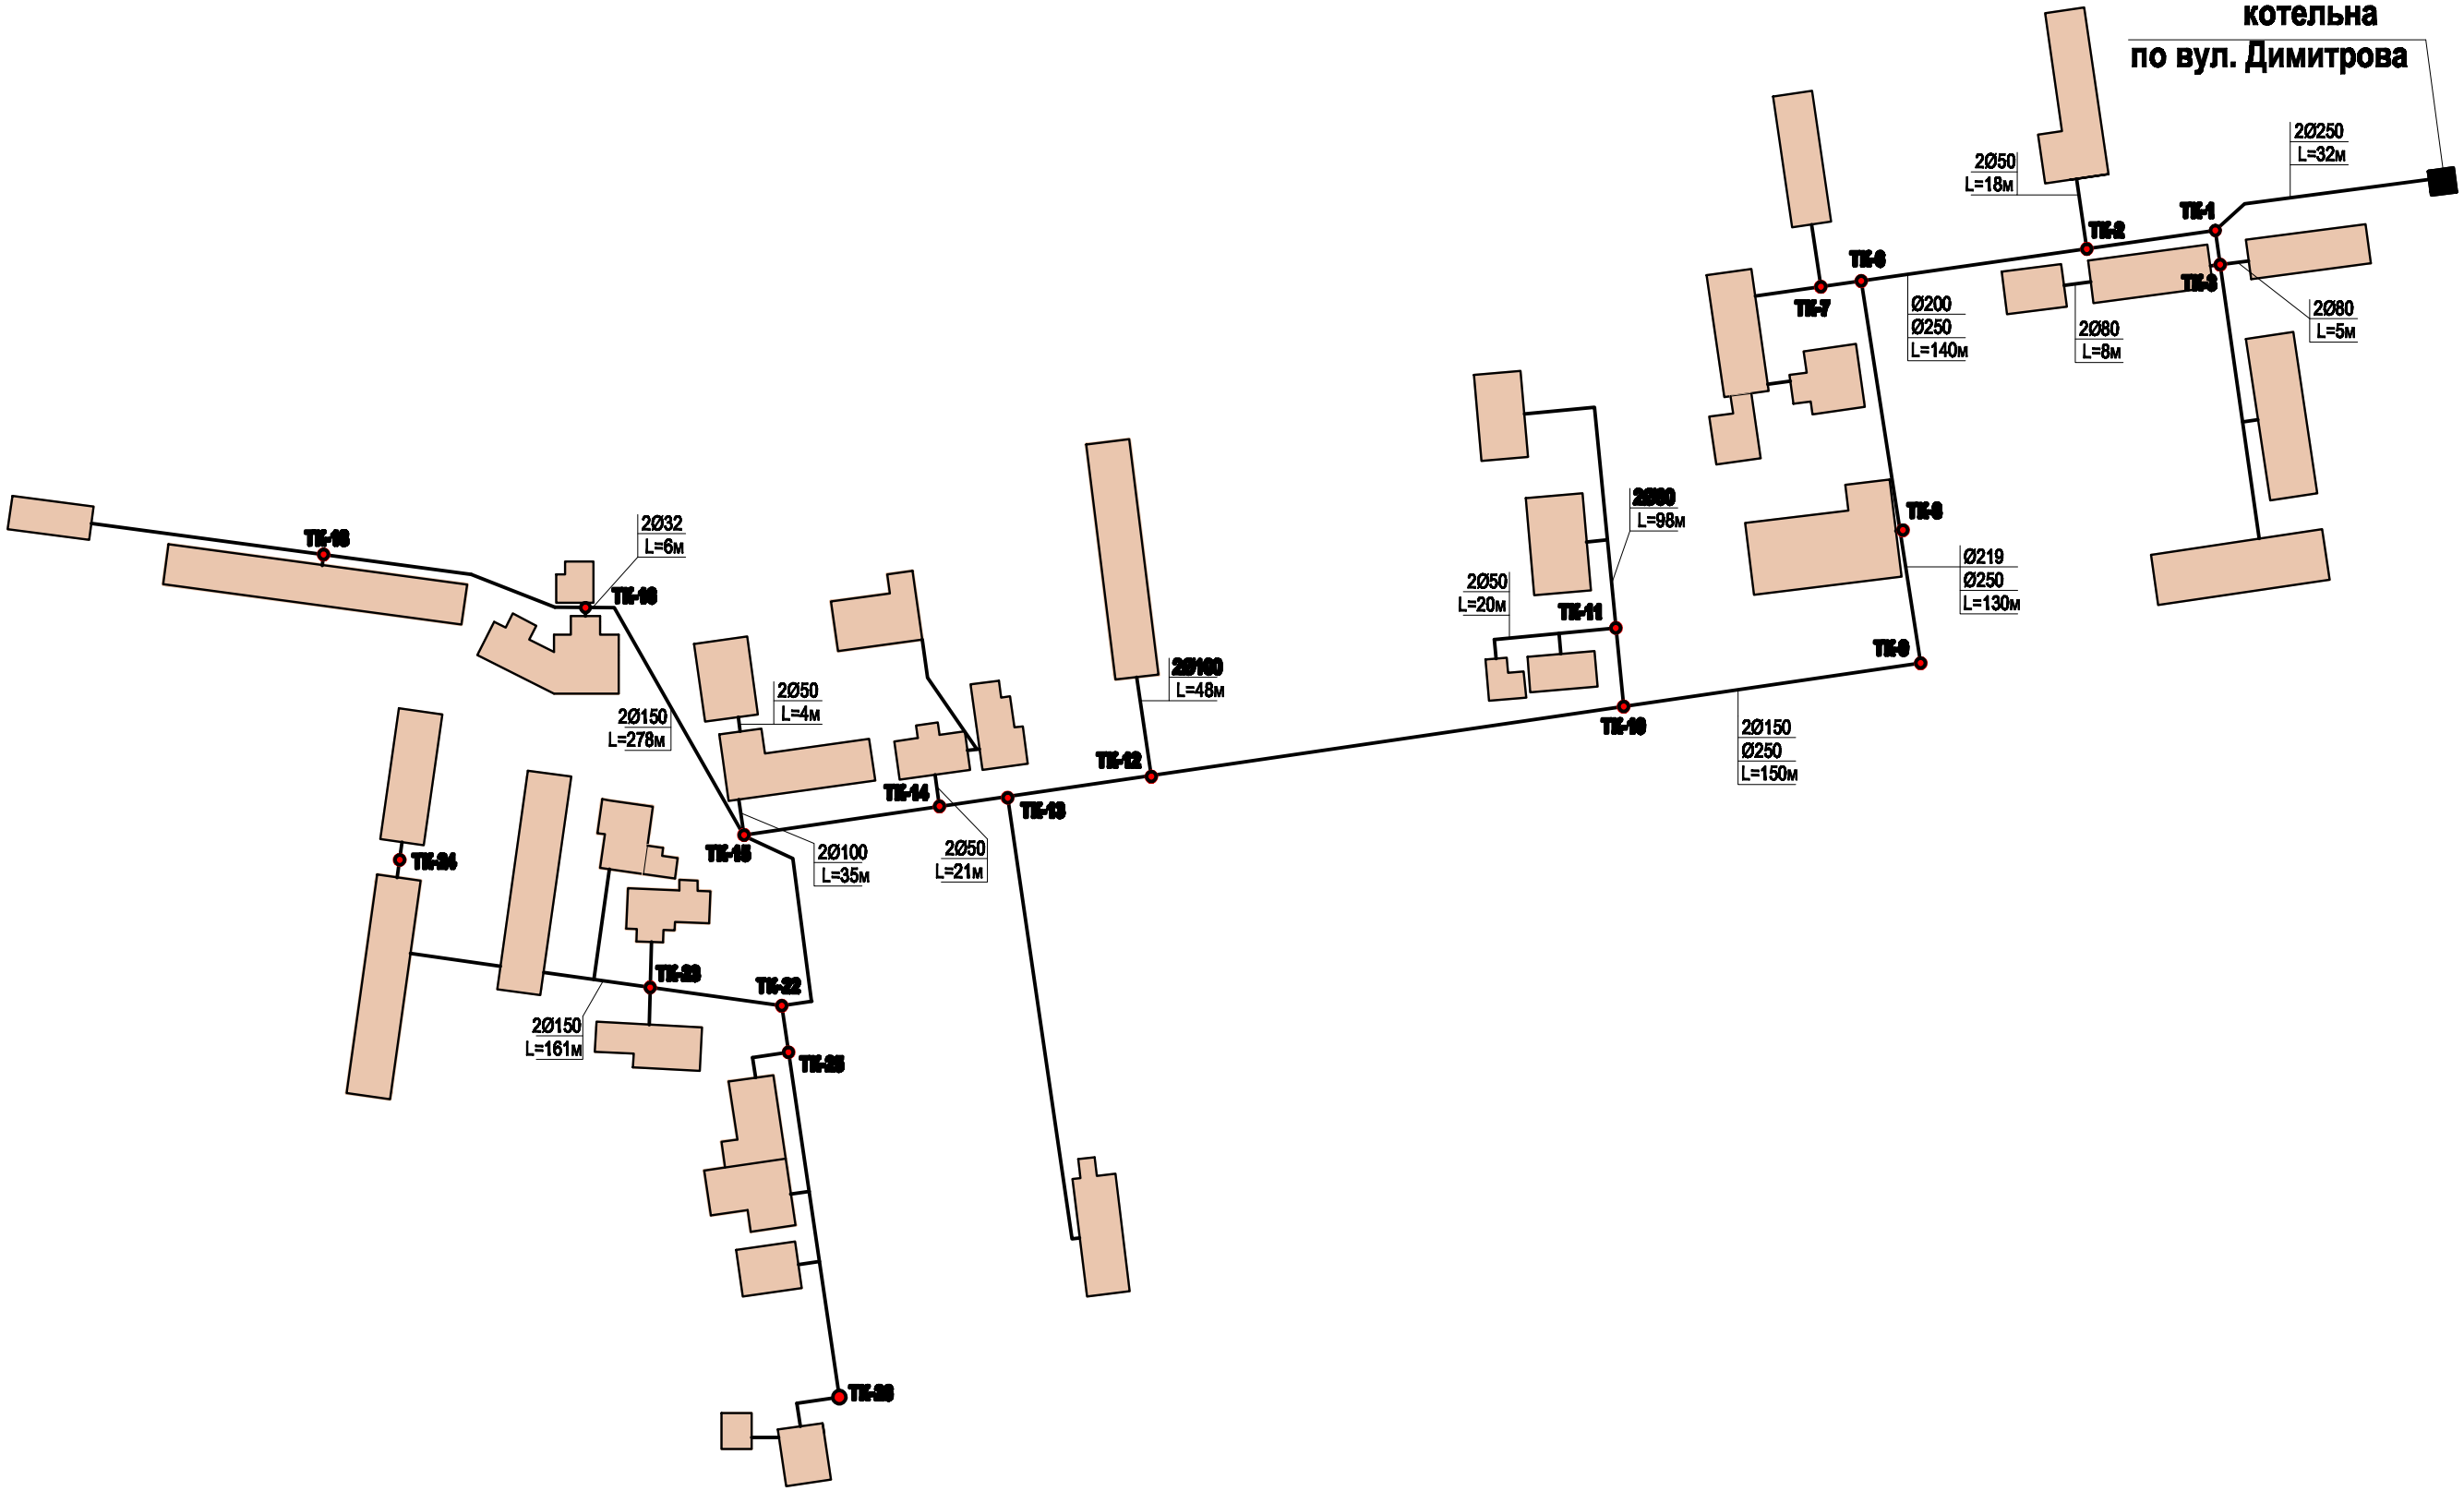Схема теплових мереж котельні по вул. Димитрова